
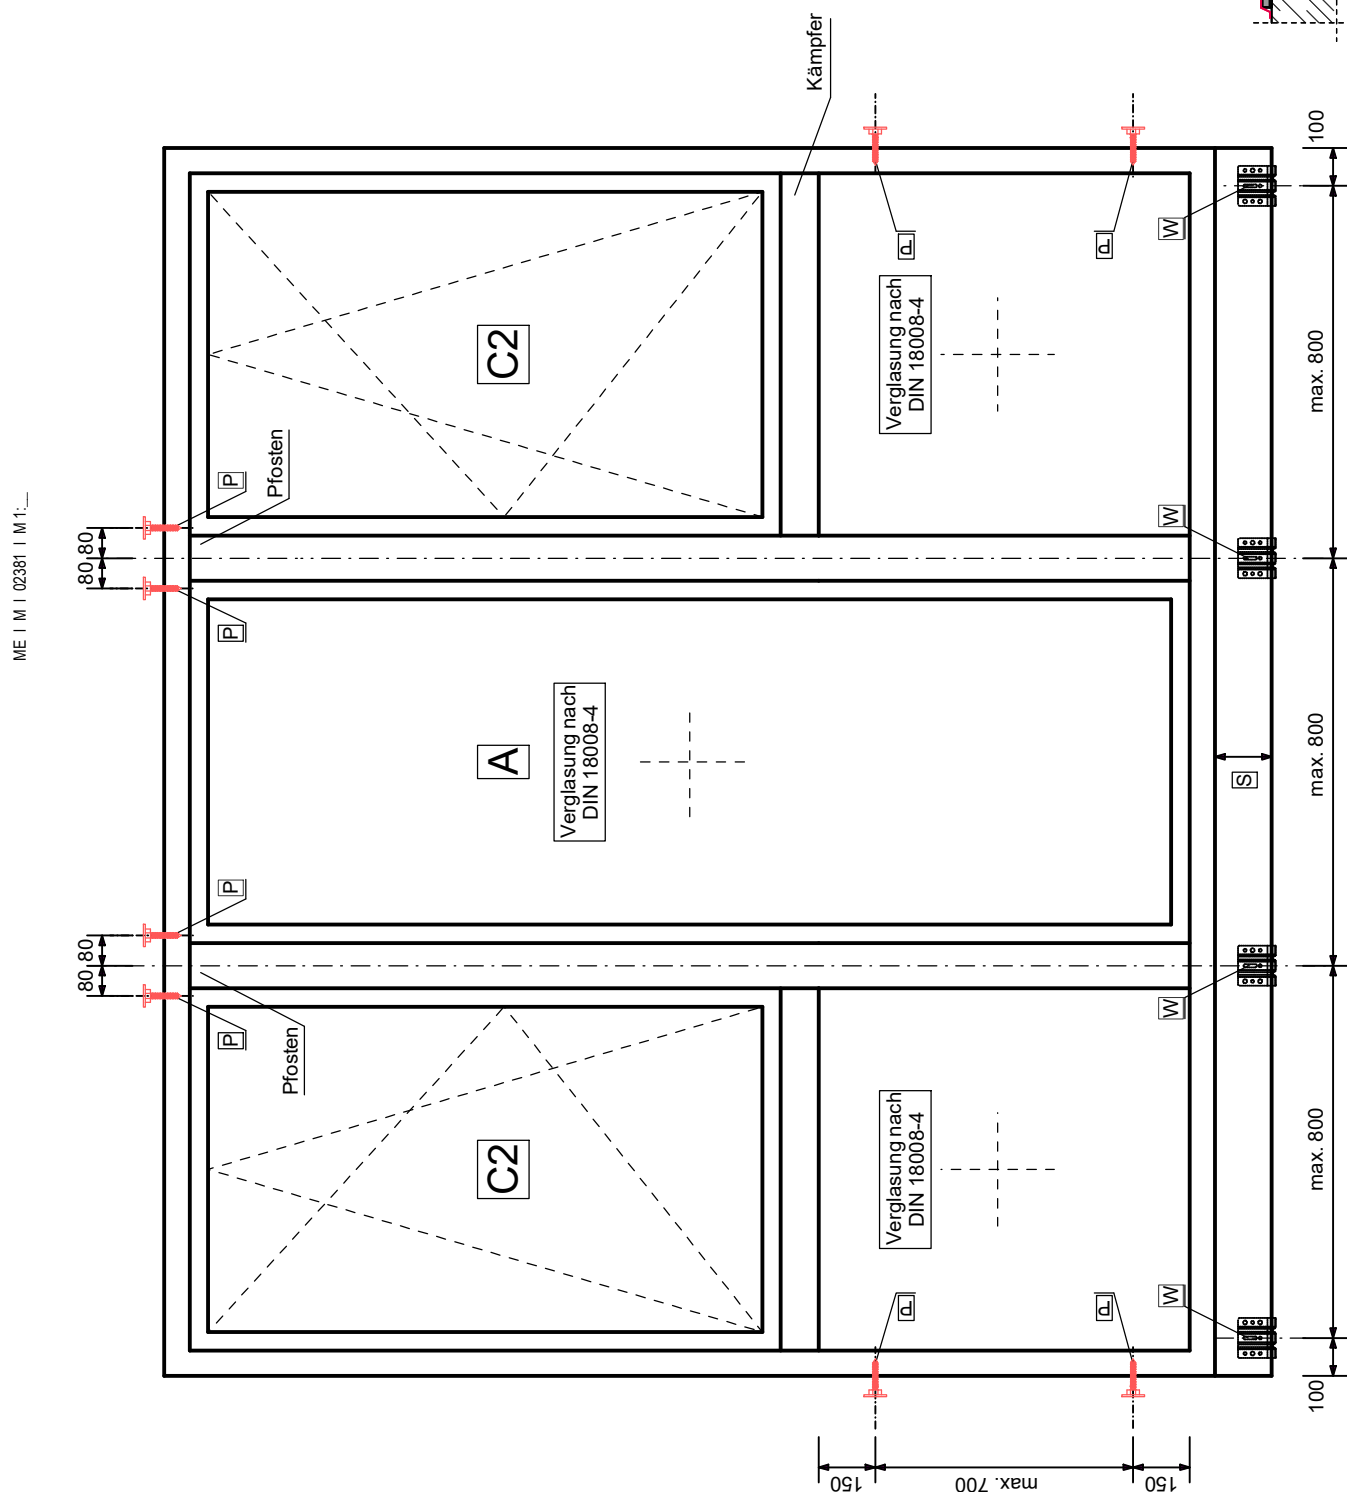


bodentieftes Element mit blaugelb Sockeldämmprofil

**Meesenburg**  
est. 1758

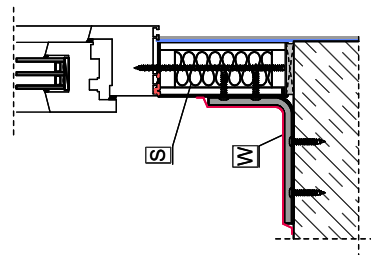

Diese Prinzipskizze verdeutlicht nur die sicherheitsrelevanten Befestigungen nach ETB - Richtlinien " Bauteile, die gegen Absturz sichern" / DIN 18008-4.  
Die anderen notwendigen Befestigungspunkte richten sich nach den gängigen Befestigungsgrundlagen.