


Schnitt vertikal

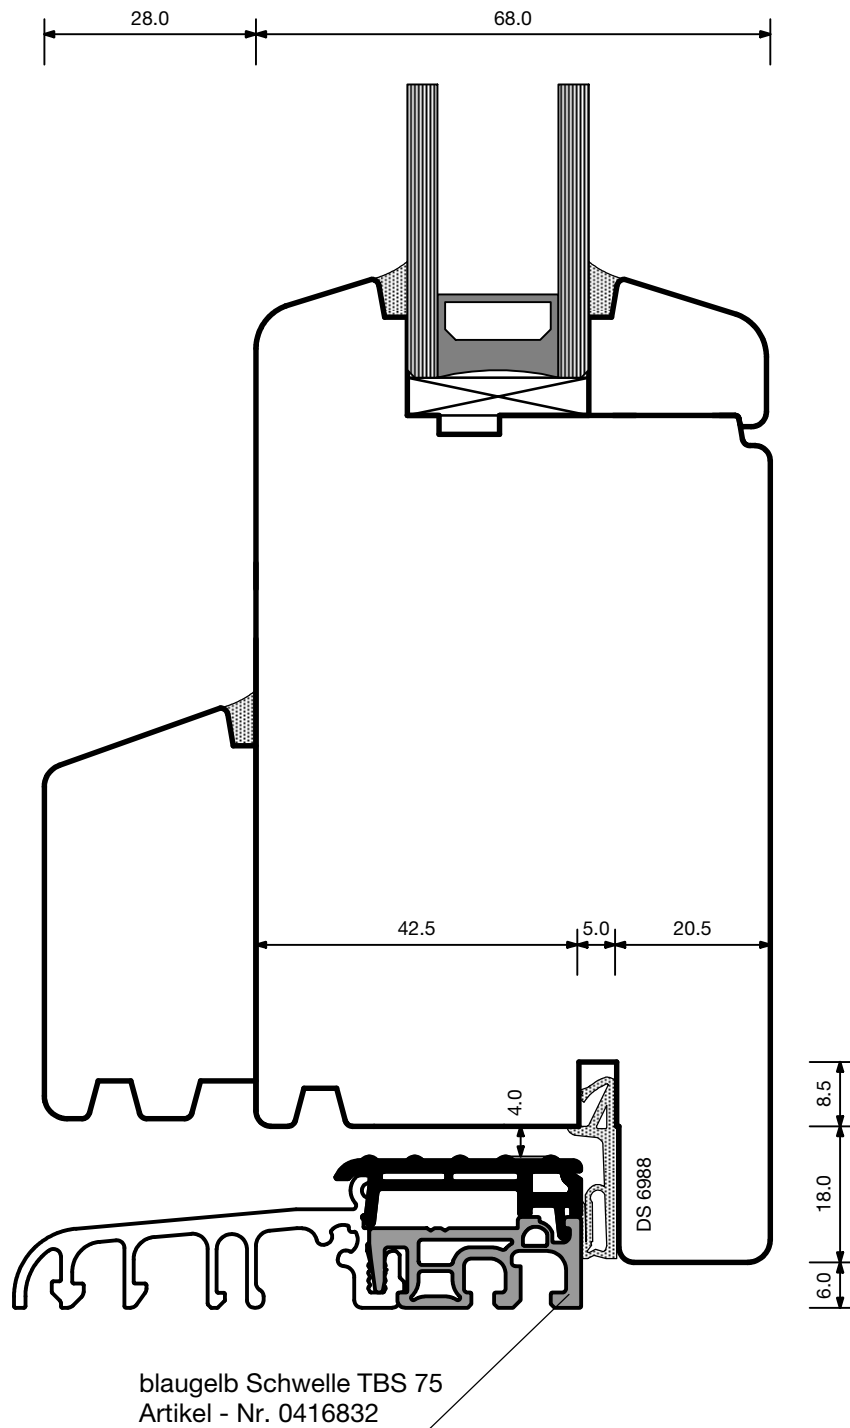

ME | W | 00101 | M 1:1